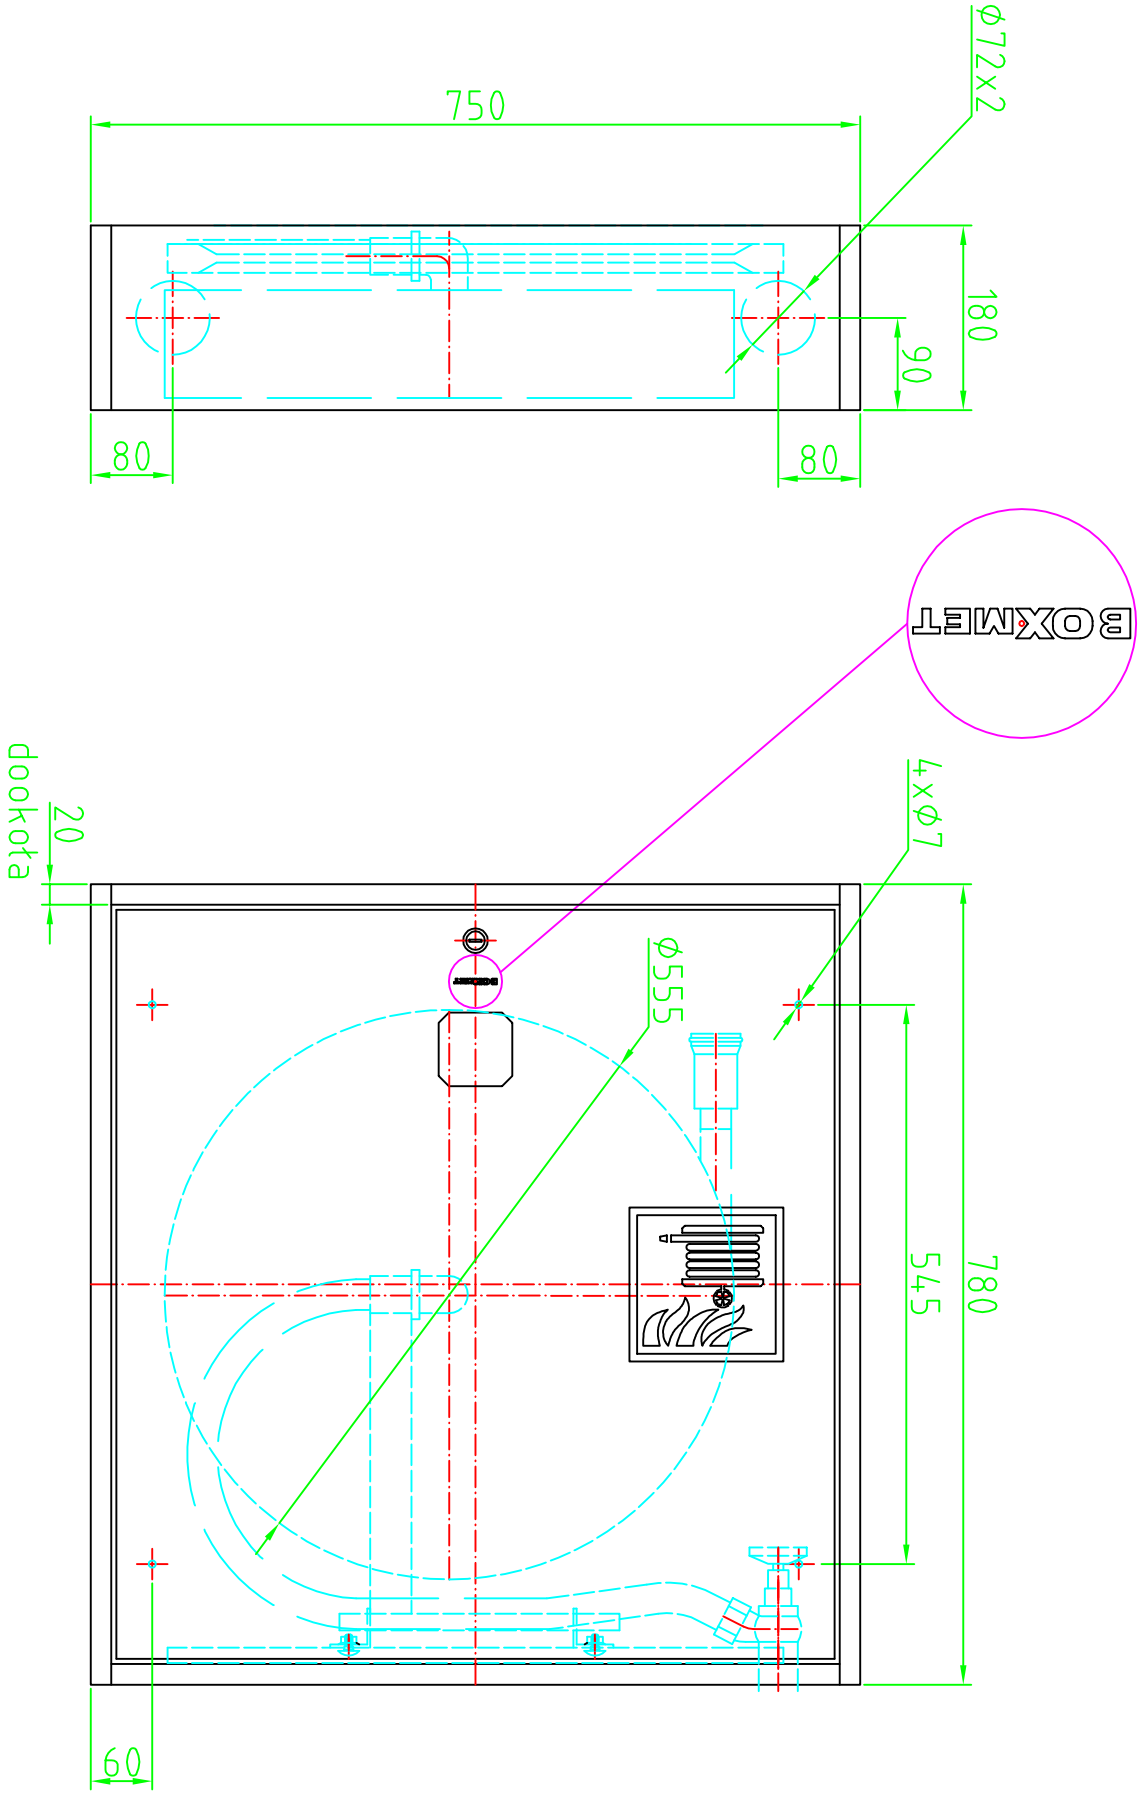

Materiał	Nazwa	Ilość	Nr rysunku
Konstr.	*Hydrant zawieszany DN25x20*		*H25S-Z-20 750x780x180*

BOXMET Sp. z o.o. Piskorzów 51 58-250 Pieszyce Tel/fax (074)-83-69-298