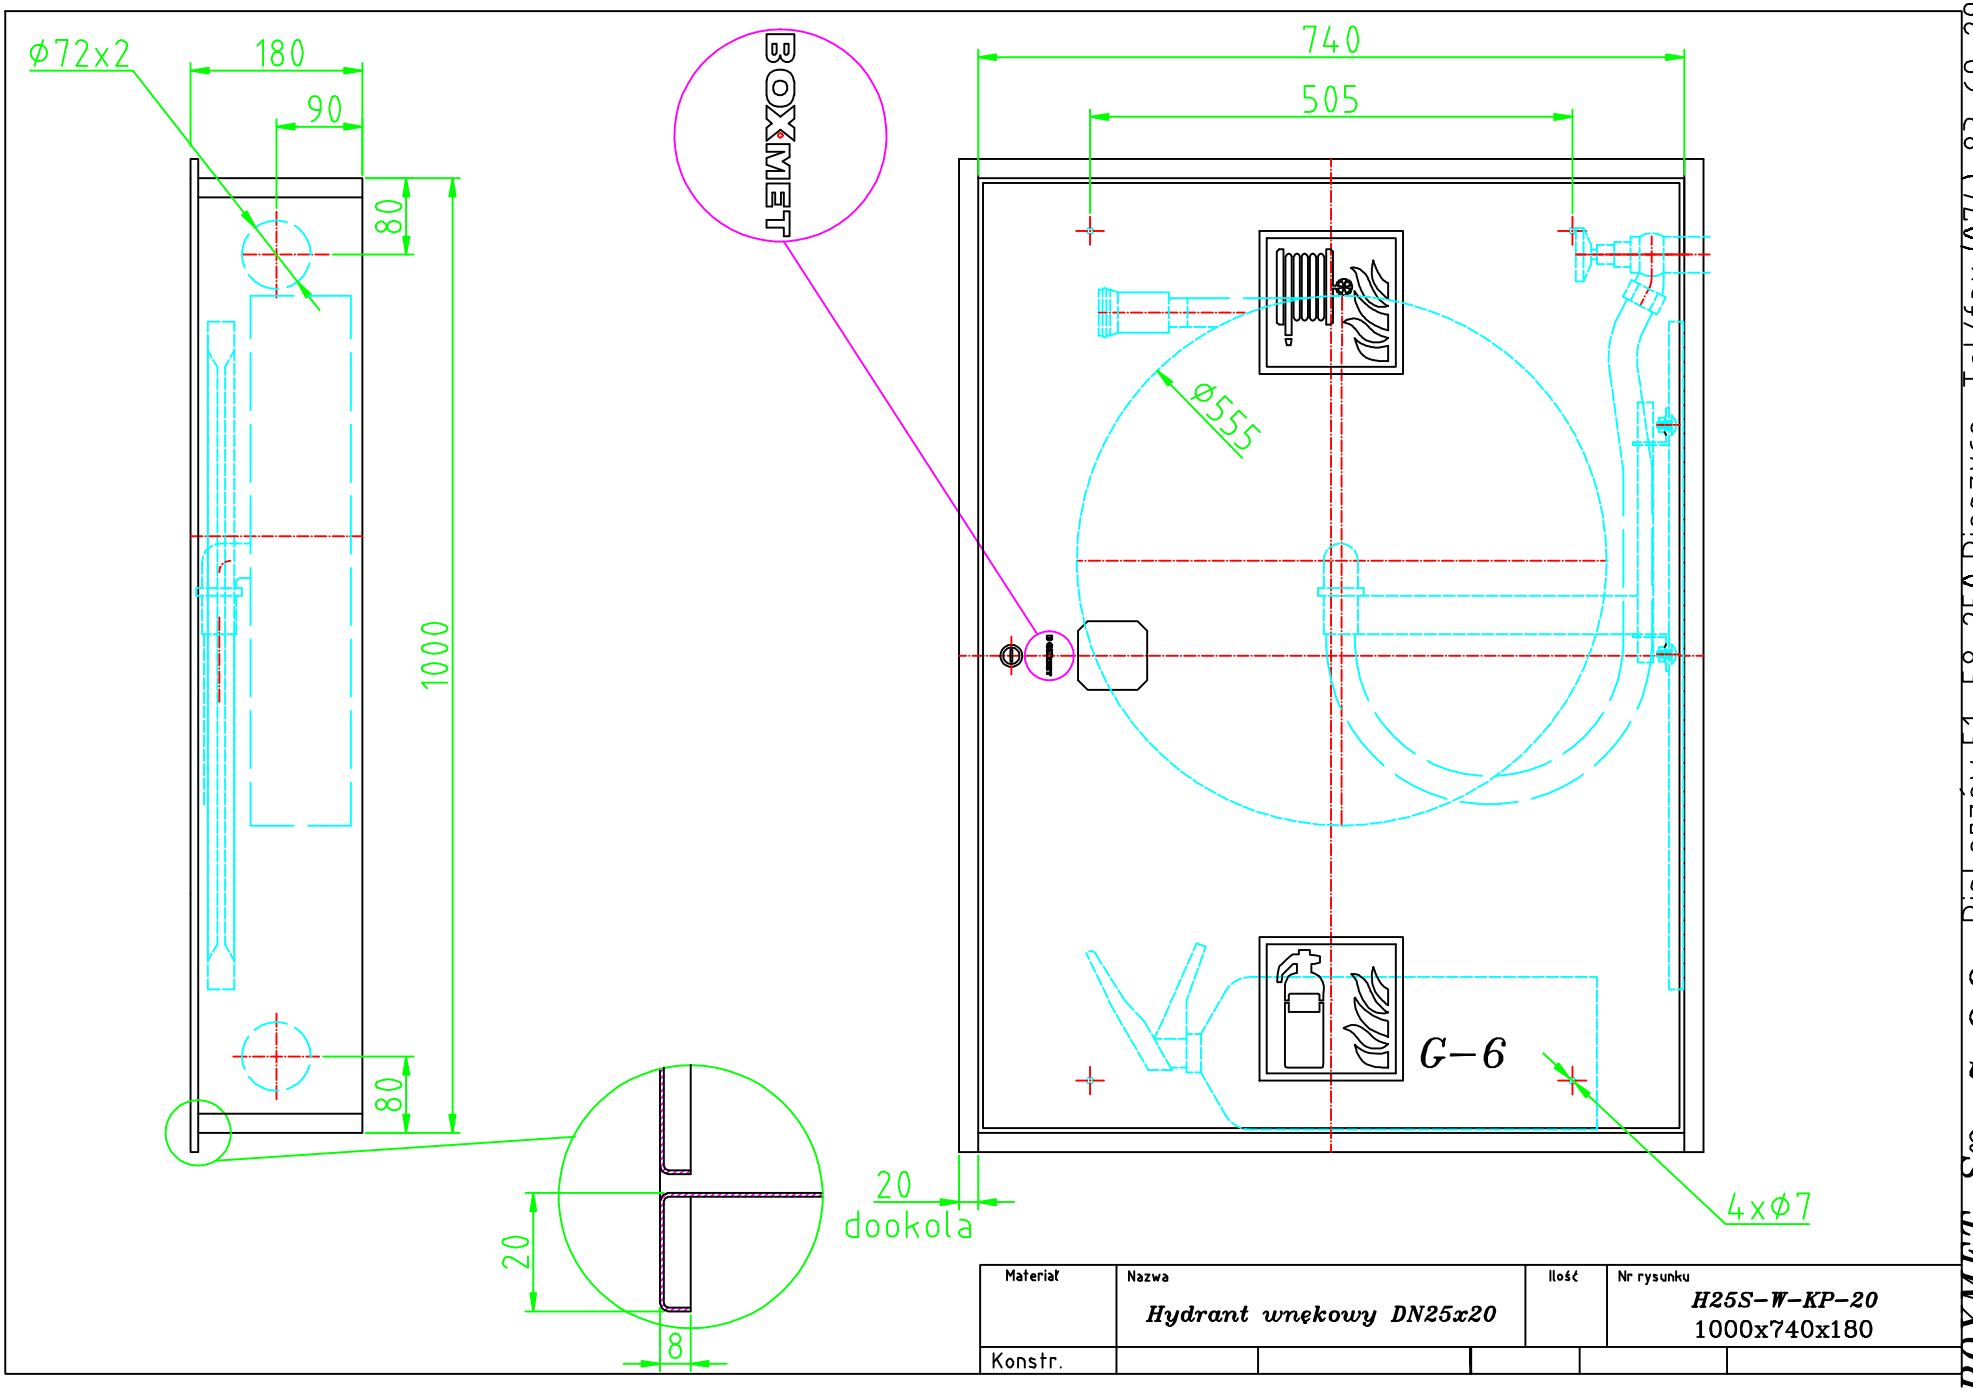

Materiał	Nazwa	Ilość	Nr rysunku
	Hydrant wnękowy DN25x20		*H25S–W–KP–20* 1000x740x180
Konstr.			

BOXMET Sp. z o.o. Piskorzów 51 58-250 Pieszyce Tel/fax (074)-83-69-298